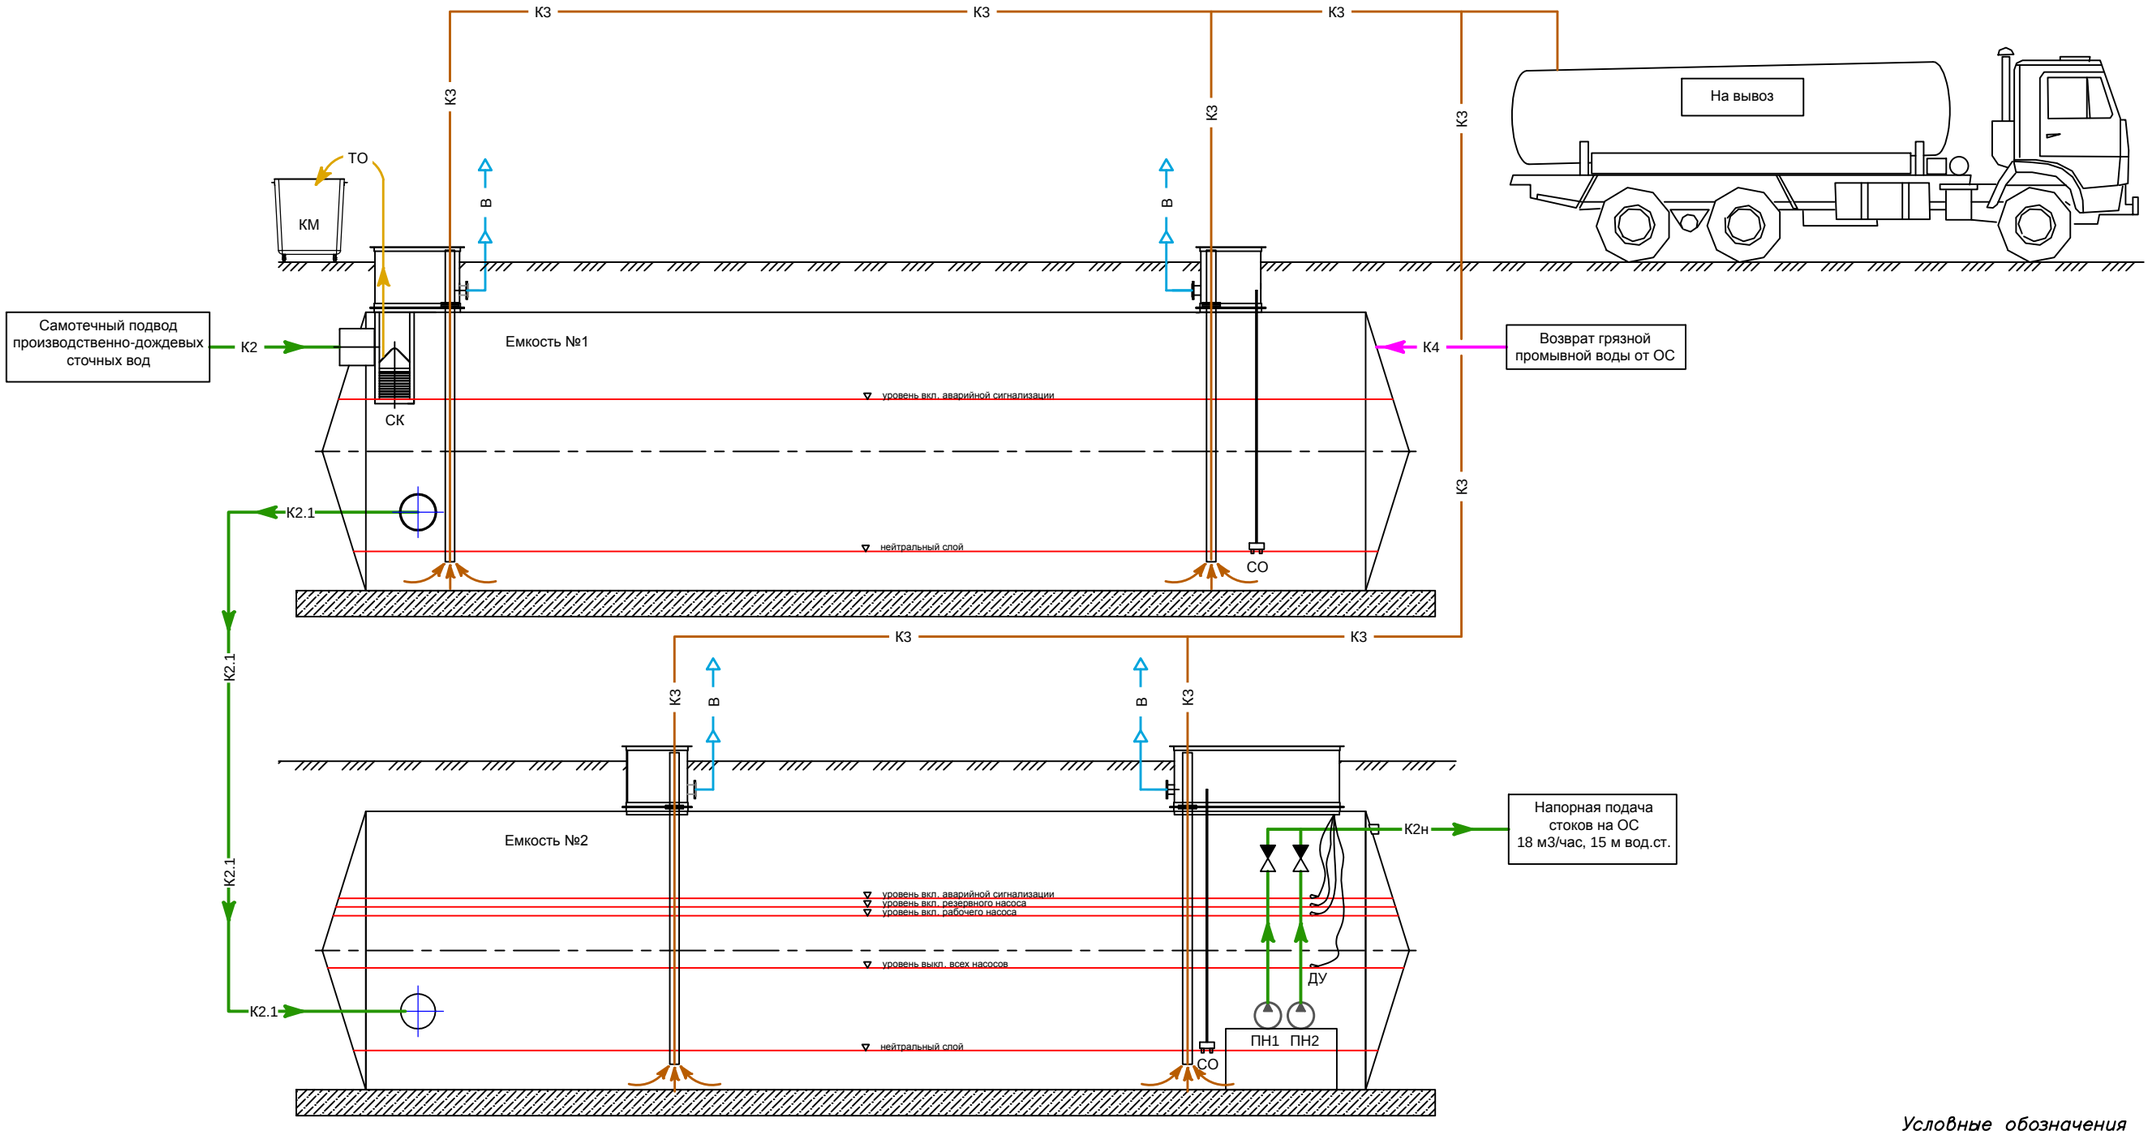


Согласовано

Взам. инв. N

Подп. и дата

Инв. N подл.

Условные обозначения

– обратный клапан

– погружной насос

– поплавковый датчик уровня

– сигнализатор уровня осадка

Условные обозначения трубопроводов

Условное обозначение: Букв./цифр.	Условное обозначение: Графическое	Наименование среды в трубопроводе
К2	К2	Канализация ливневая (самотечный)
К2.1	К2.1	Трубопровод–связка (самотечный)
К2н	К2н	Подача стоков на ОС (напорный)
К3	К3	Удаление осадка на вывоз
К4	К4	Грязная промывная воды (напорный)
ТО	ТО	Твердые отбросы
В	В	Вентиляция естественная

Перечень элементов схемы

Поз. обозначение	Наименование	Кол.
ПН	Погружной насос подачи на ОС	2
СО	Сигнализатор уровня осадка	2
ДУ	Поплавковый датчик уровня	4
КМ	Контейнер мусоросборный	1
СК	Сороулавливающая корзина	1

Изм.	Кол. уч.	Лист.	N док.	Подп.	Дата			
Разраб.		Яковлева				Резервуар-усреднитель, 200м³	Стадия	Лист 1	Листов 1
Пров.								
ГИП		Кунахович				Технологическая схема	ООО "Торговый дом "ИНЖЕНЕРНОЕ ОБОРУДОВАНИЕ""	

Формат А3