


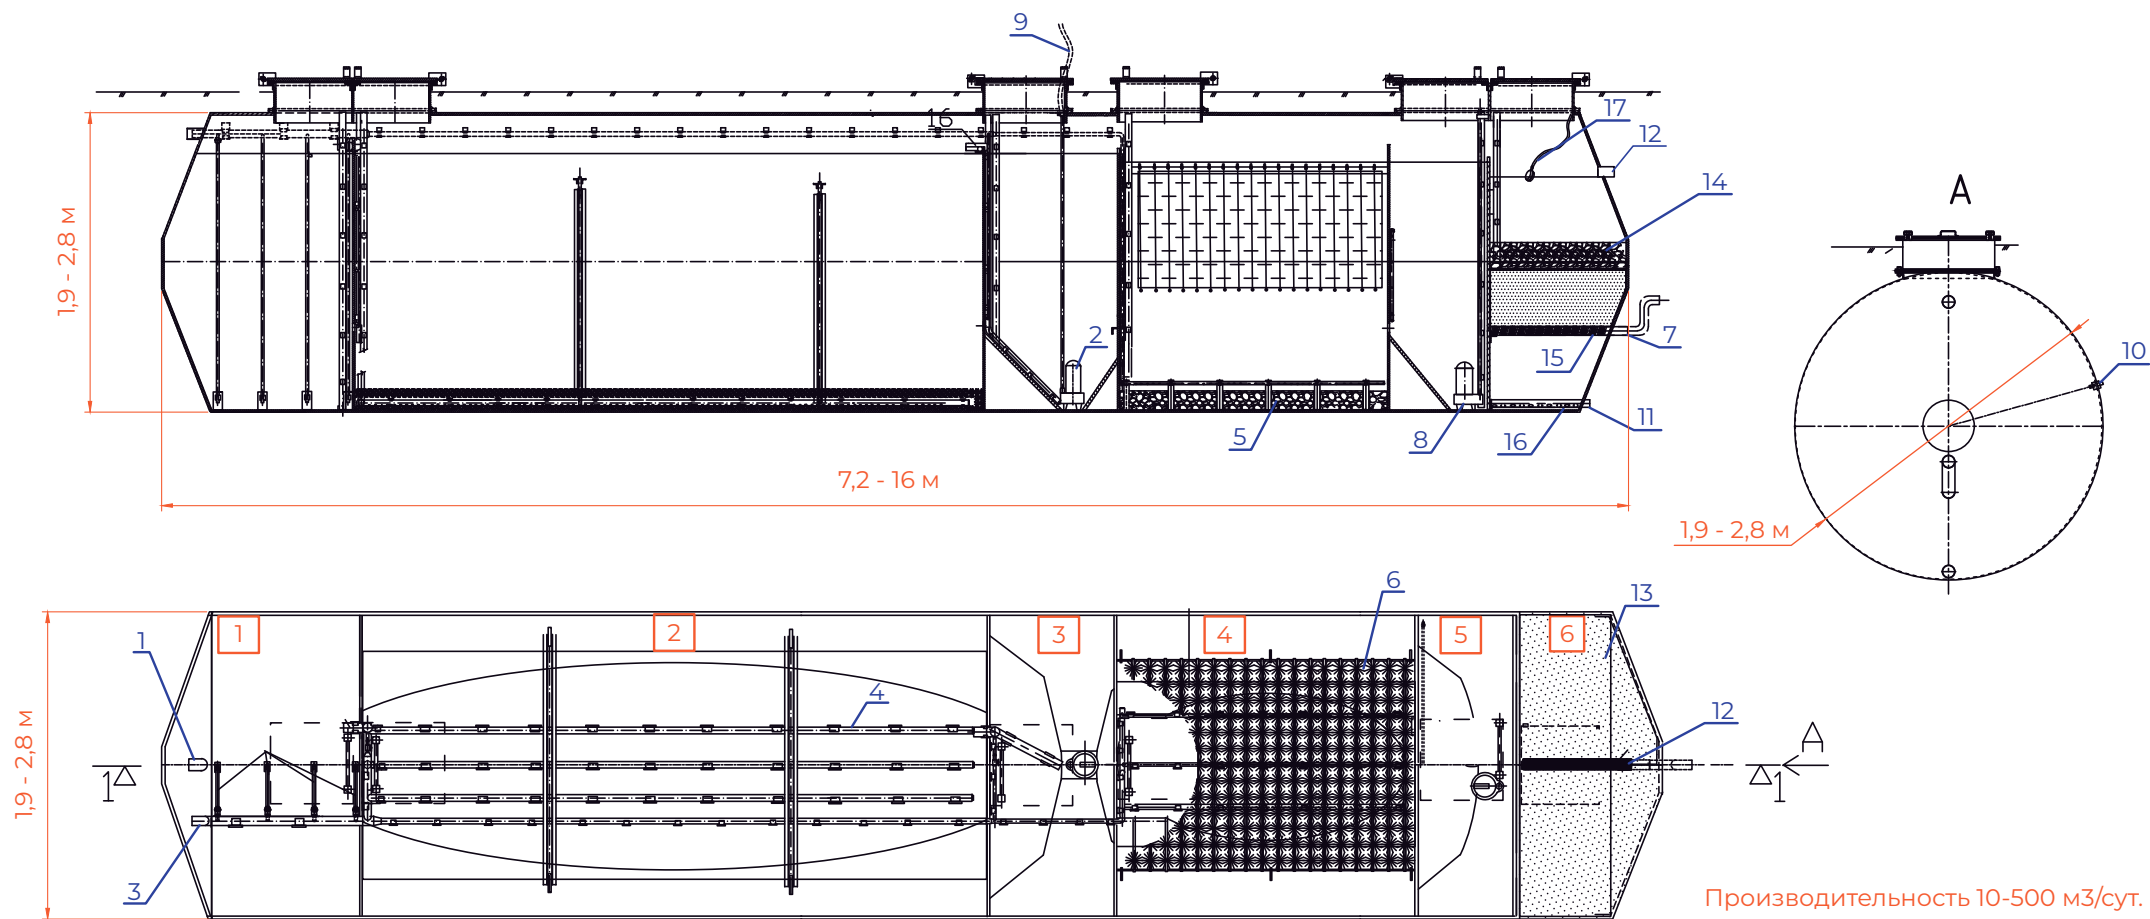

 Обозначение технологических емкостей

- | | |
|------------------------|---------------------------------|
| 1. Денитрификатор | 4. Аэробный биореактор |
| 2. Аэротенк | 5. Третичный отстойник |
| 3. Вторичный отстойник | 6. Фильтр с плавающей загрузкой |

Перечень внутреннего оборудования:

1. Подвод сточных вод
2. Насос избыточного ила
3. Воздухопровод
4. Дырчатые аэраторы аэротенка
5. Доломитовый щебень
6. Искусственные водоросли
7. Отвод очищенных сточных вод
8. Насос осадка
9. Шланг для перекачки осадка
10. Ввод раствора дезинфектанта
11. Трубопровод грязной проводной воды
12. Переливной трубопровод
13. Загрузка из гранул предвспененного пенополистирола
14. Дренаж щебеночный
15. Дренаж большого сопротивления
16. Дренаж малого сопротивления
17. Поплавков сигнальный



Наименование	Произв-ть, м3/сутки	Длина, м	Диаметр, м
ТВЕРЬ-10	10	7,2	ø 1,9
ТВЕРЬ-12	12	7,5	ø 1,9
ТВЕРЬ-16	16	5,8	ø 2,4
ТВЕРЬ-20	20	6,4	ø 2,4
ТВЕРЬ-25	25	7,2	ø 2,4
ТВЕРЬ-30	30	8,3	ø 2,4
ТВЕРЬ-40	40	9,3	ø 2,4
ТВЕРЬ-50	50	11,6	ø 2,4
ТВЕРЬ-60	60	2 блока ТВЕРЬ-30	
ТВЕРЬ-80	80	2 блока ТВЕРЬ-40	
ТВЕРЬ-100	100	2 блока ТВЕРЬ-50	
ТВЕРЬ-120	120	3 блока ТВЕРЬ-40	
ТВЕРЬ-150	150	3 блока ТВЕРЬ-50	
ТВЕРЬ-180	180	2 блока 11,6м + 2 блока 8,3	
ТВЕРЬ-200	200	4 блока ТВЕРЬ-50	
ТВЕРЬ-300	300	6 блоков ТВЕРЬ-50	
ТВЕРЬ-400	400	8 блоков ТВЕРЬ-50	
ТВЕРЬ-500	500	10 блоков ТВЕРЬ-50	